


ESCALA : 1 / 50




PLANO DE DISTRIBUCIÓN

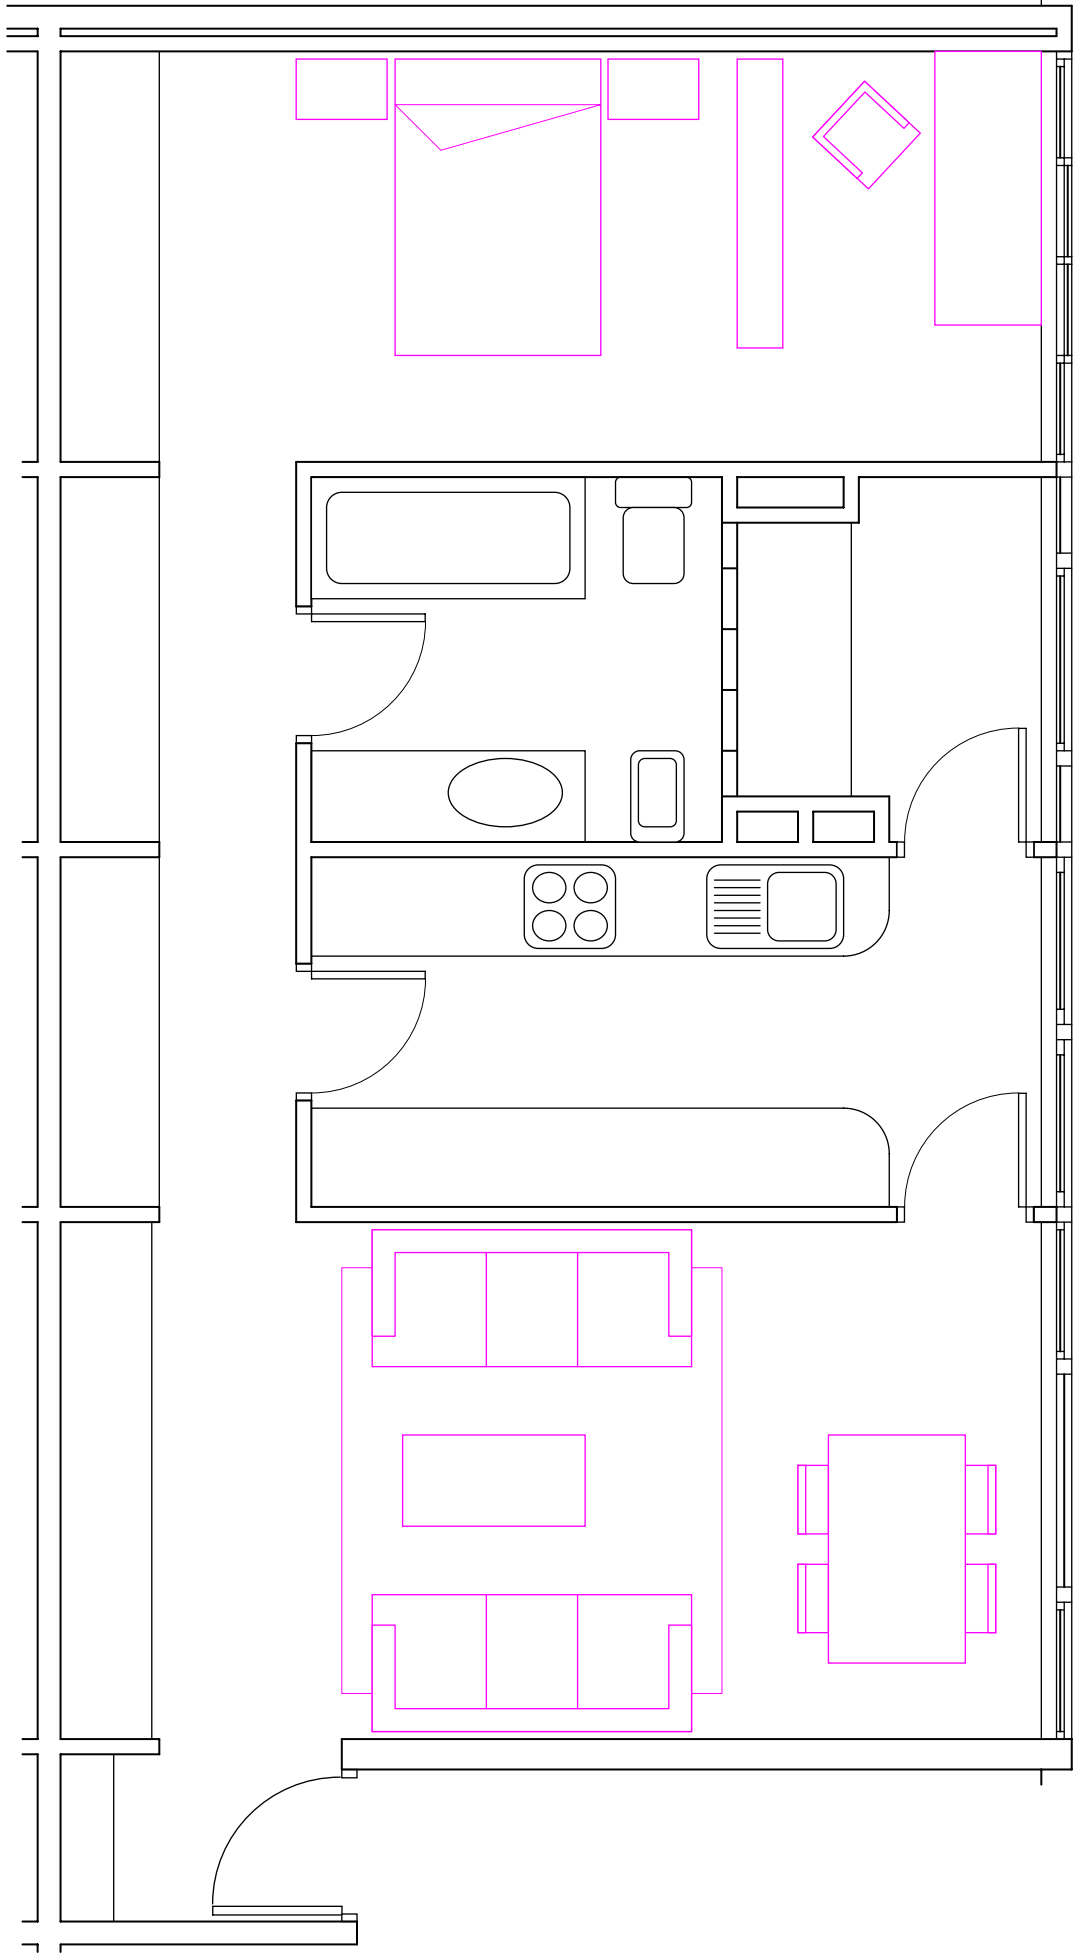

PLANO DE AMUEBLAMIENTO




ESCALA : 1 / 50

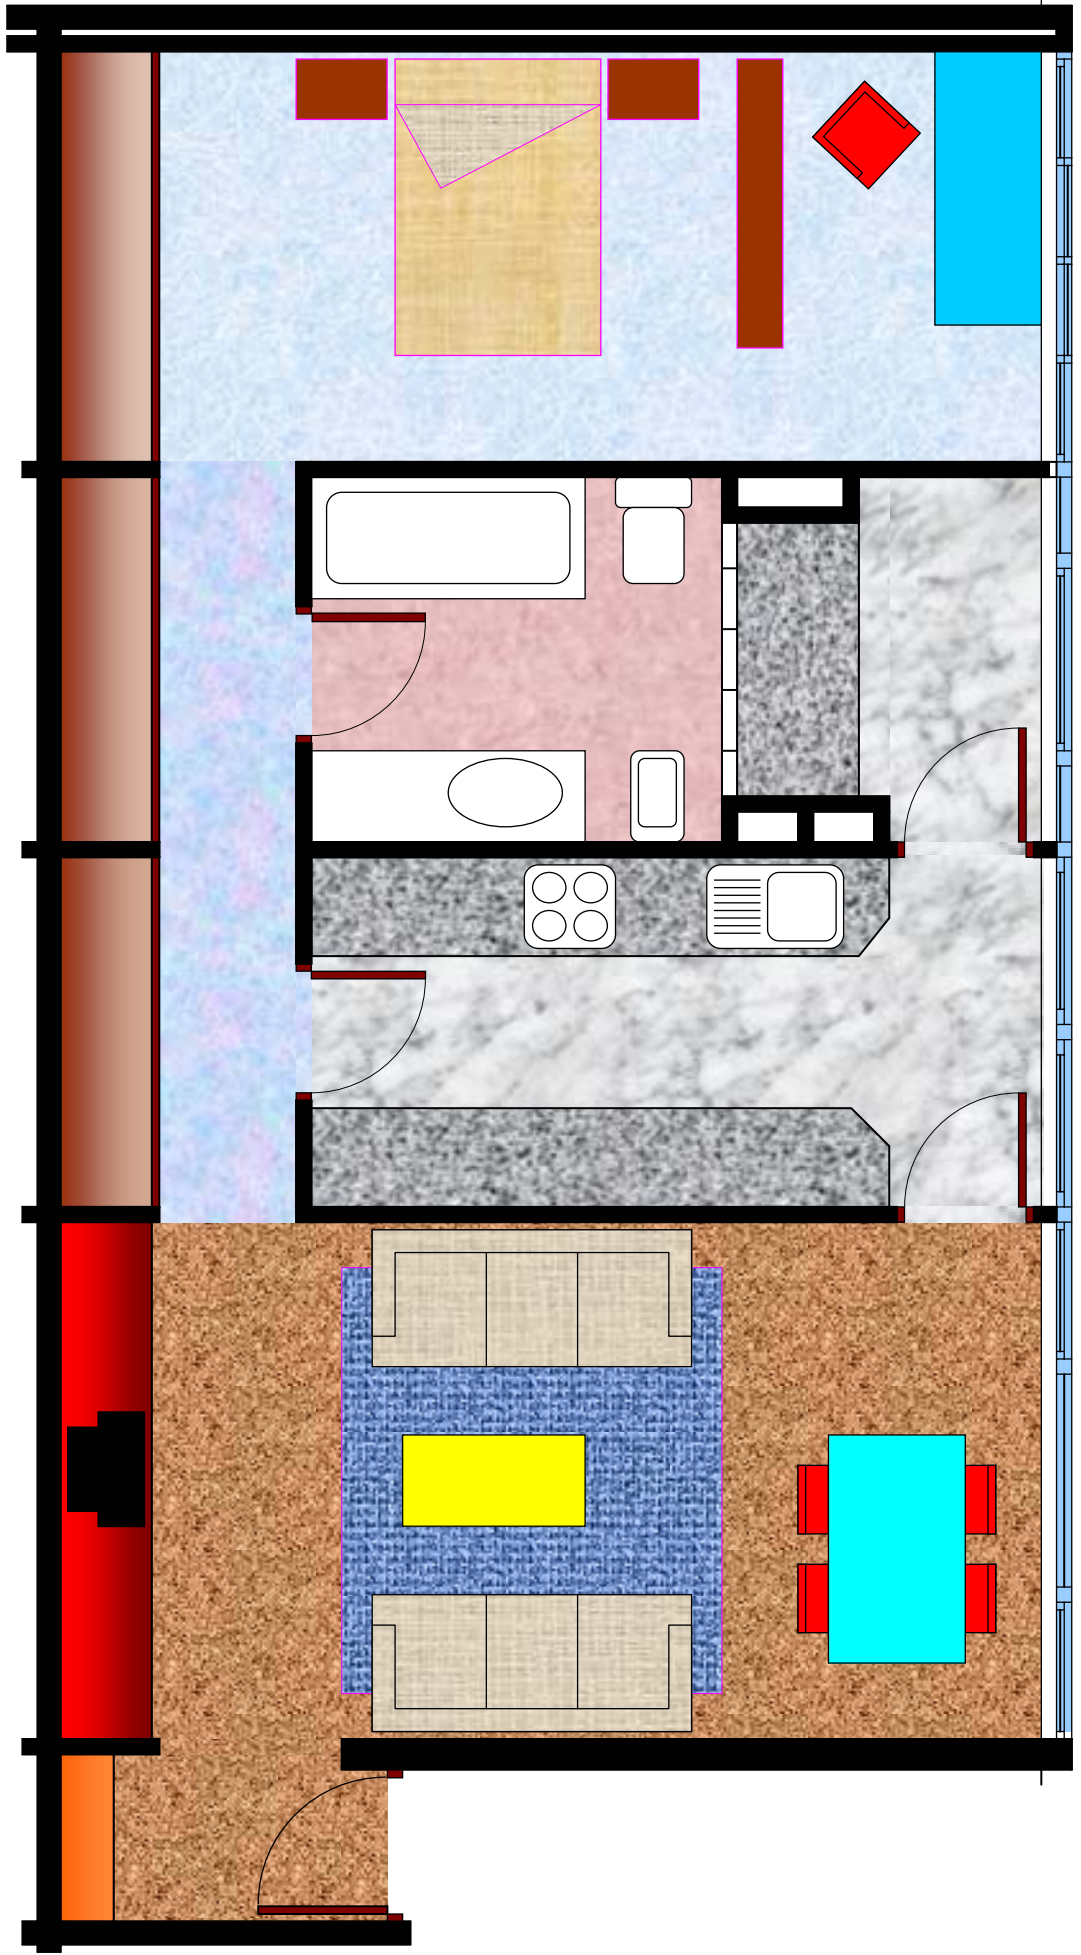


PLANO DE AMUEBLAMIENTO




ESCALA : 1 / 50

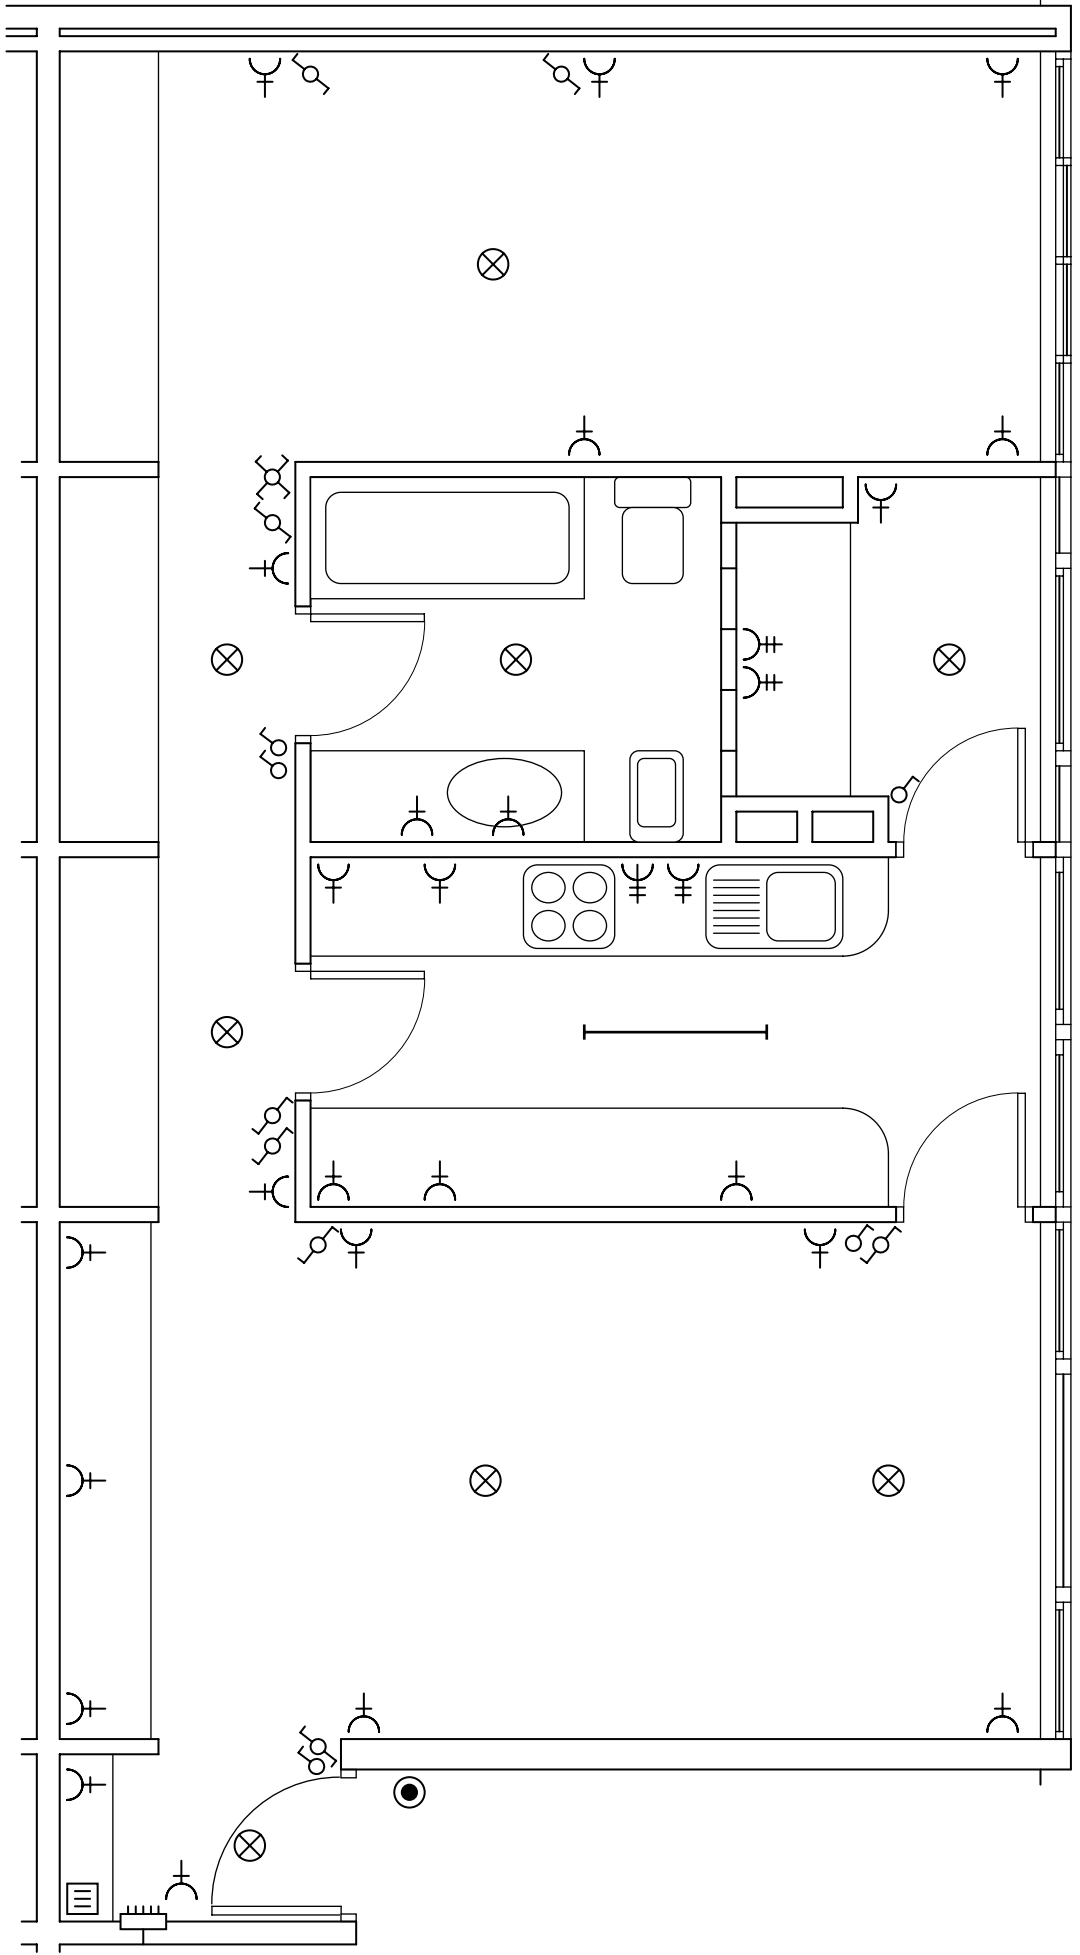

SIMBOLOXÍA ELÉCTRICA	Fluorescente	Punto de luz	Interruptor	Commutador	Commutador de cruce	Base enchufe 10-16 A con TT	Base enchufe 20 A con TT	Base enchufe 25 A con TT	Pulsador	Zumbador	Cadro de mando e protección
ESCALA : 1 / 50			<p style="text-align: center;">PLANO DE ELECTRICIDADE</p>								

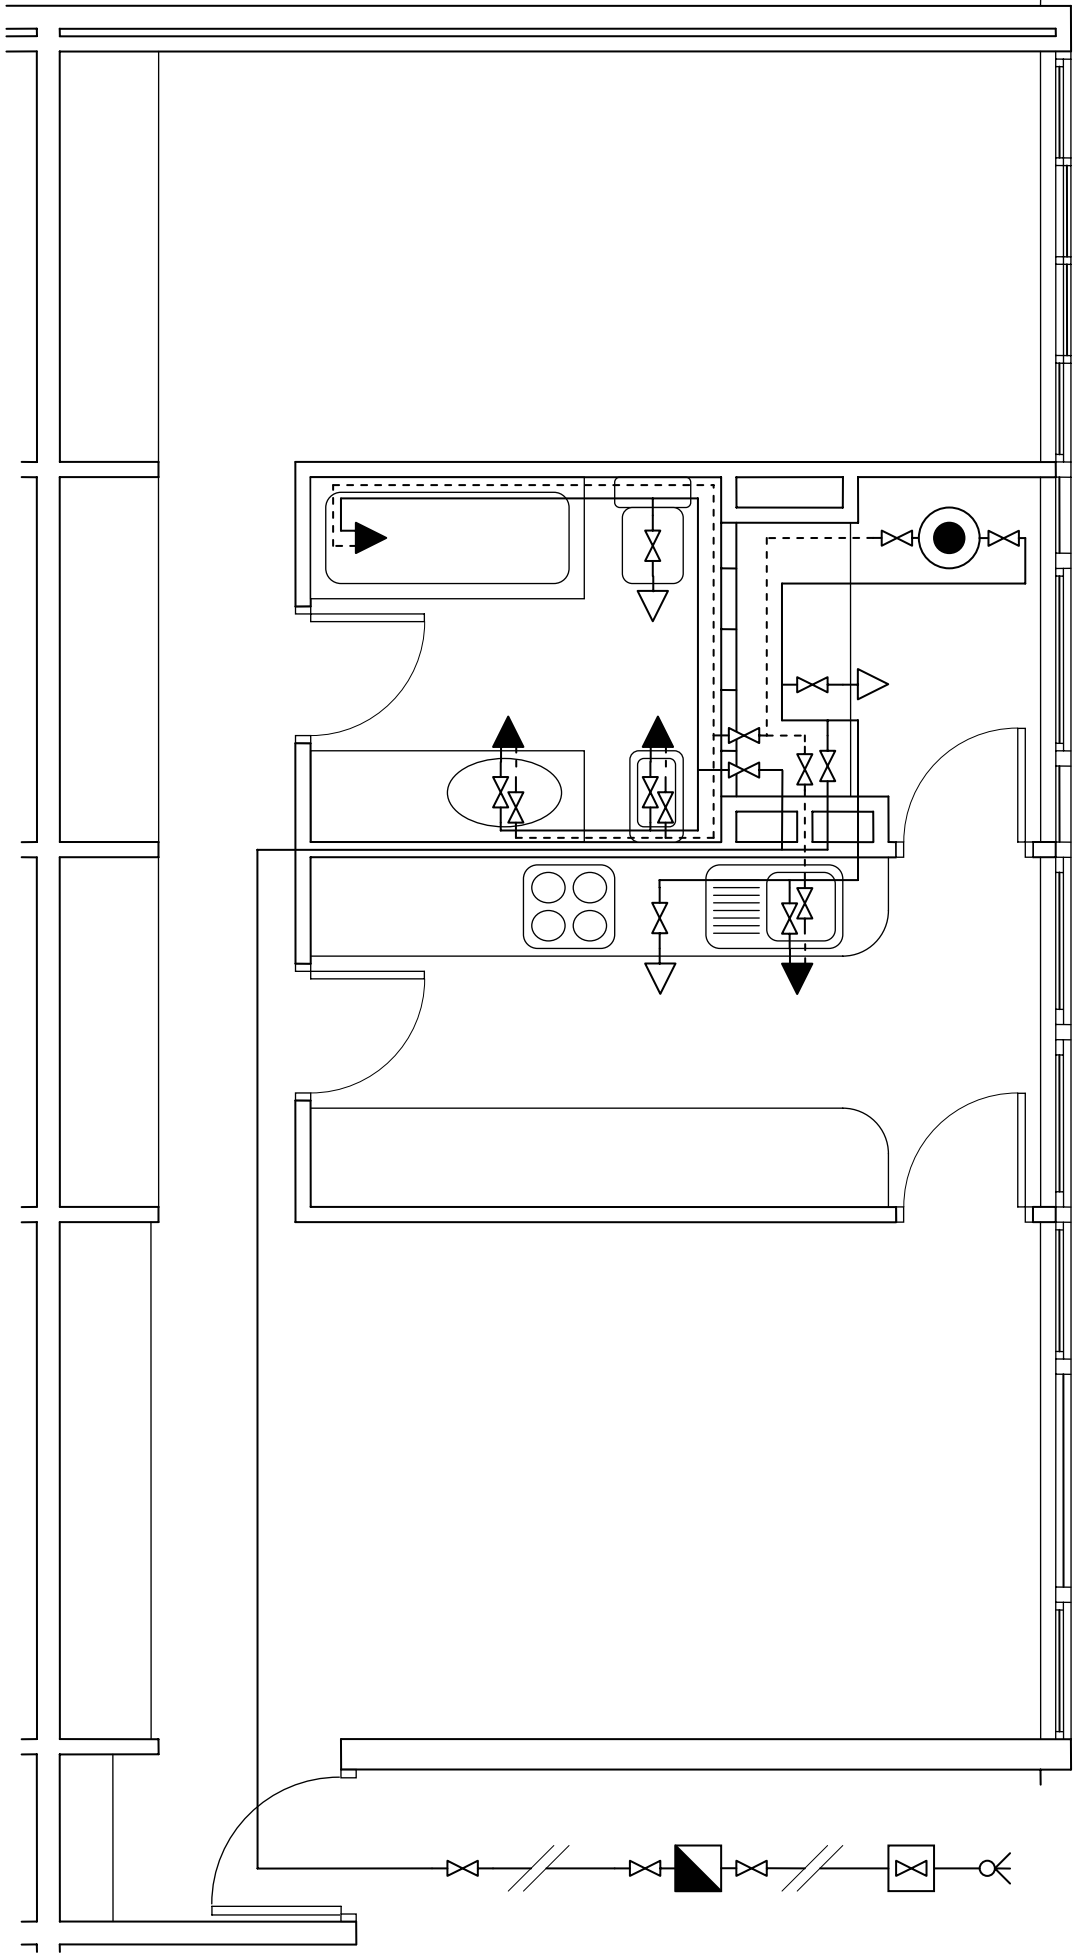

SIMBOLOXÍA FONTANERÍA	—○—	Acometida	—X—	Chave Xeral	▀	Contador	—●—	Caldeira	—▲—	hidromezclador	—△—	Billa auga fría	—X—	Chave de paso	—	Cano de cobre auga fría	---	Cano de cobre auga quente
ESCALA : 1 / 50															PLANO DE FONTANERÍA			

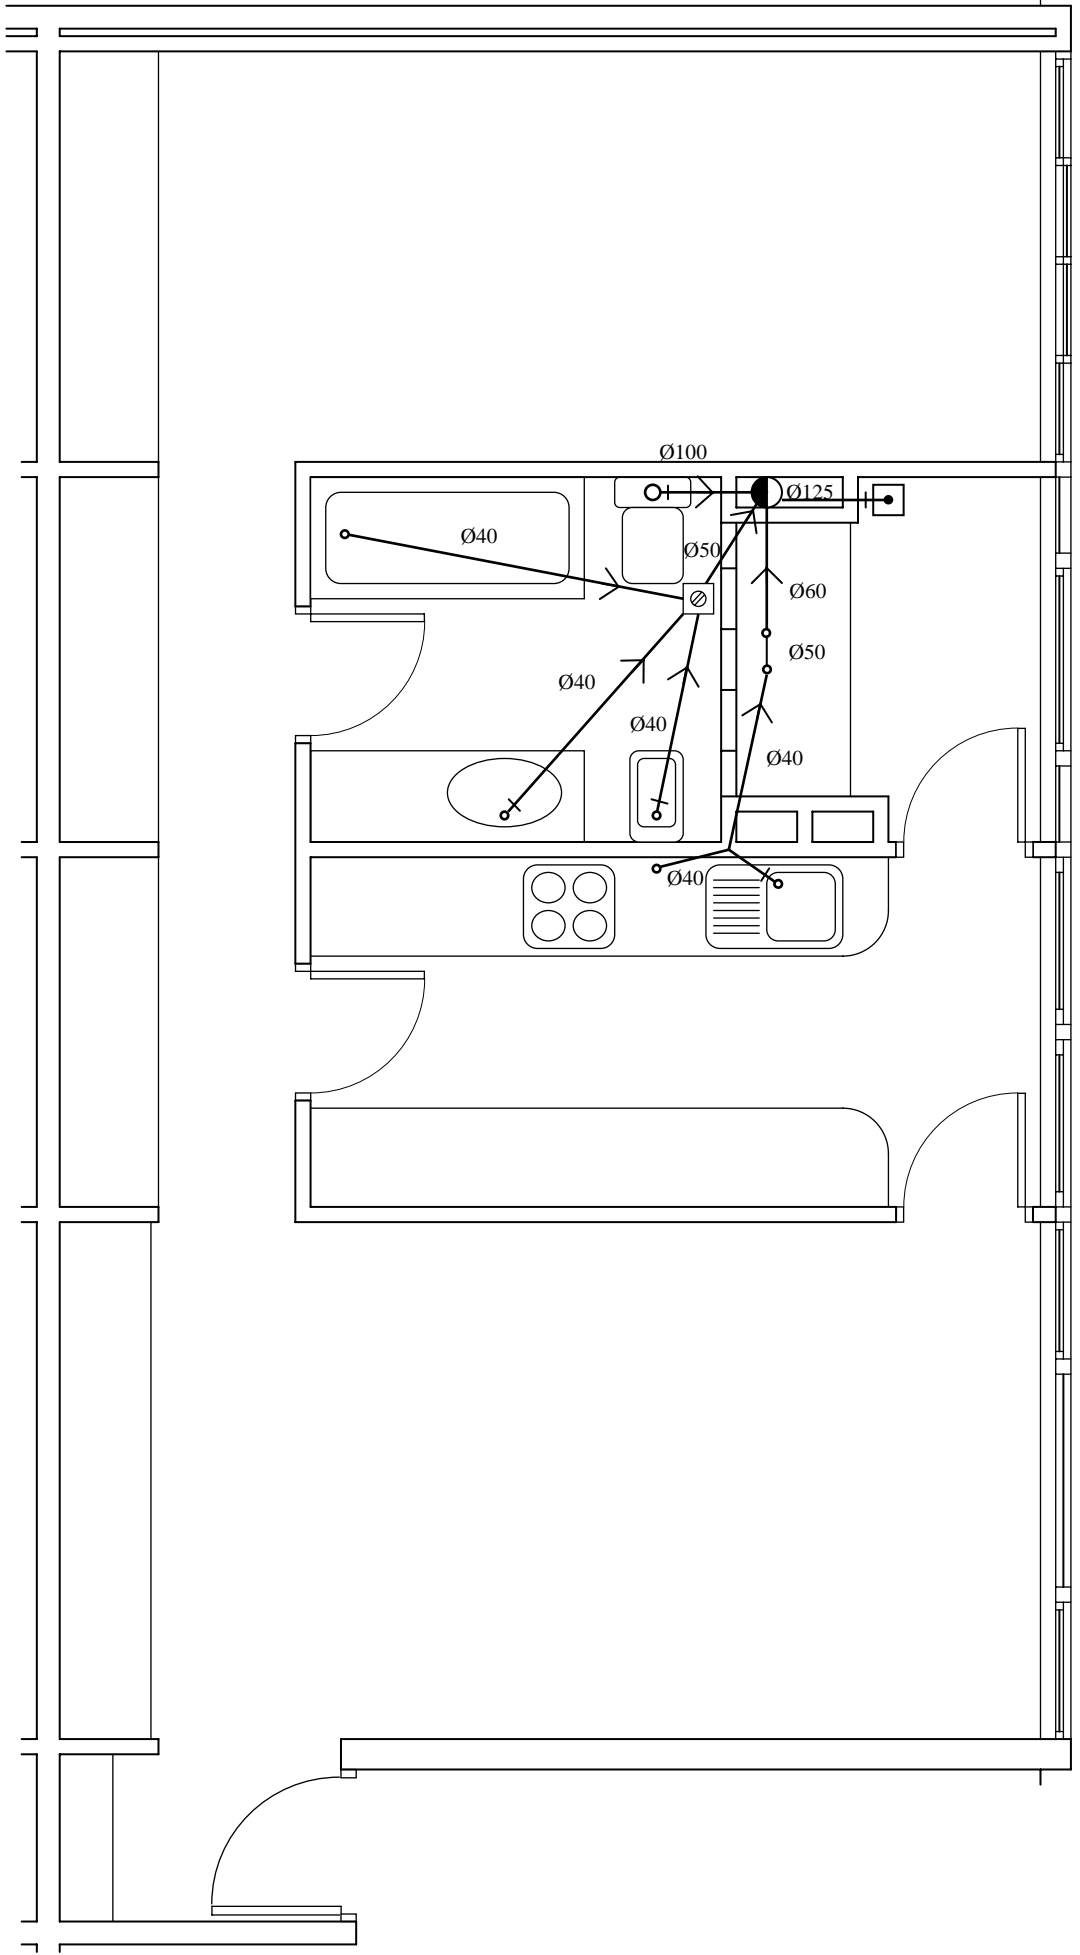

SIMBOLOXÍA SANEAMIENTO		Sumidoiro sífónico		Baixante PVC		Bote sífónico		Desague con sífón individual		Desague sen sífón individual		Tubo PVC pendiente >= 1,5 %
ESCALA : 1 / 50			PLANO DE SANEAMENTO									