



ACTIVIDAD: REPRESENTACIÓN DE LA VIVIENDA PROPIA.

Representa en planta y a escala 1 / 50 tu propia vivienda, para ello sigue los siguientes pasos:

Fases	Fecha de corrección
1. Croquis en planta de tu casa indicando tabiques y huecos (puertas y ventanas).	
2. Toma de medidas y anotación en el croquis, mejor todo en centímetros.	
3. Preparación del soporte del plano: DIN A-3 con márgenes y cajetín, éste sin cubrir.	
4. Dibujo del plano con ayuda de la escuadra y cartabón.	

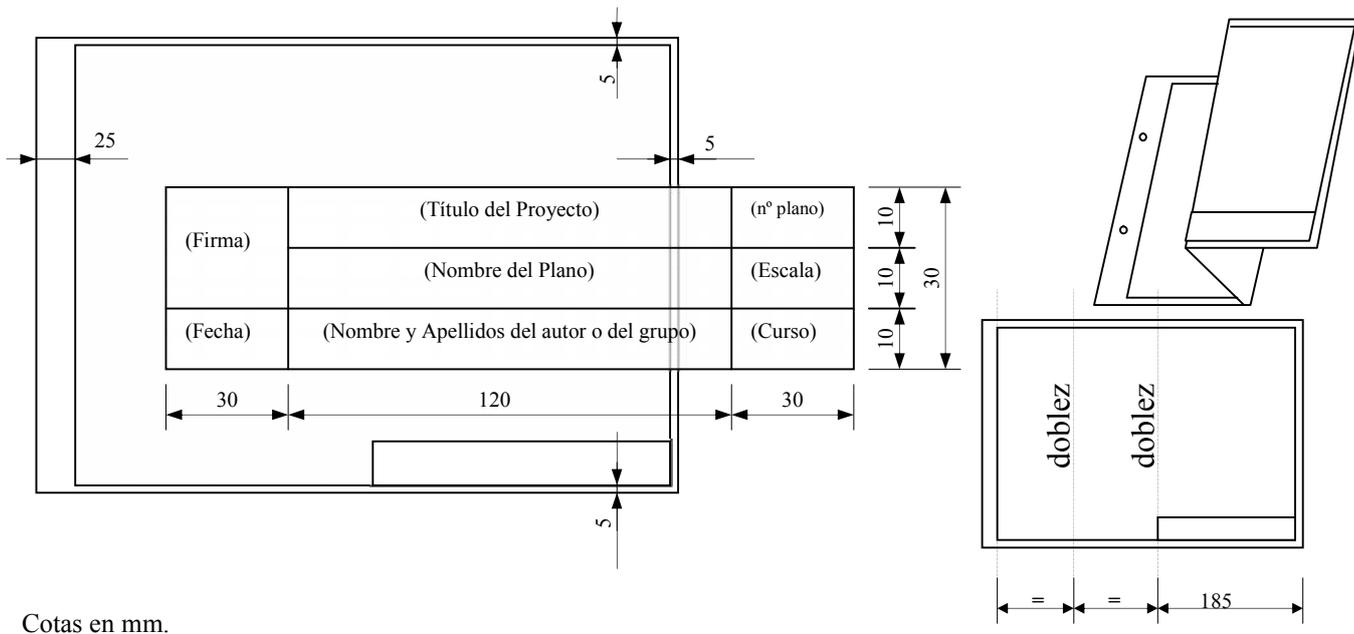

Plano de distribución de una vivienda amueblada (izda) y plano de distribución sin amueblar de la misma vivienda (dcha).

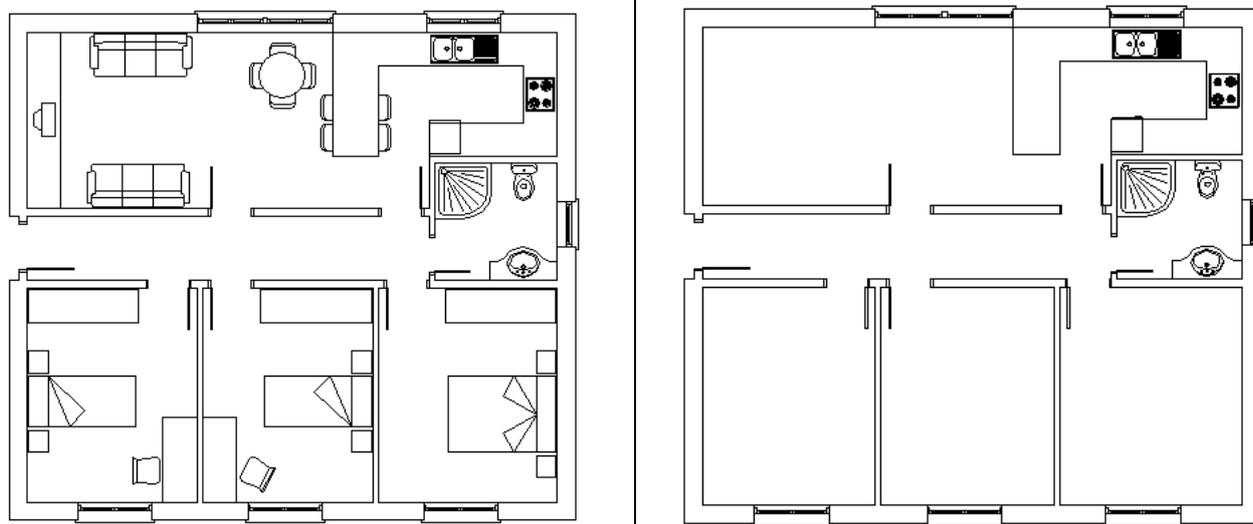

La representación de la derecha será la base de los demás planos específicos: amueblamiento (izda), electricidad, fontanería, saneamiento, acabados, etc.

Una escala habitual en la representación de viviendas es la E: 1 / 50 donde 1 cm. en el plano serían 50 cm en la realidad.

El plano más sencillo de dibujar es el de escala 1/100 porque 1 m se representa por 1 cm., el plano a escala 1/50 tendrá todas las medidas multiplicadas por dos.