


- LEYENDA:
- VALLA DE MALLA ELECTROSOLDADA (H=2M) CON PIE DE CAUCHO Y MALLA DE OCULTACION
 - VALLA DE MALLA ELECTROSOLDADA (H=2M) CON PIE DE CAUCHO
 - CIRCULACION PERMISIDA DENTRO DE RECINTO
 - ACCESO PEATONAL A ZONA HABITADA PARA ACTIVIDAD ESCOLAR
 - ACCESO PEATONAL A ZONA HABITADA PARA ACTIVIDAD ESCOLAR
 - PUERTA BLOQUEADA
 - ZONAS HABITADAS PARA USO ESCOLAR

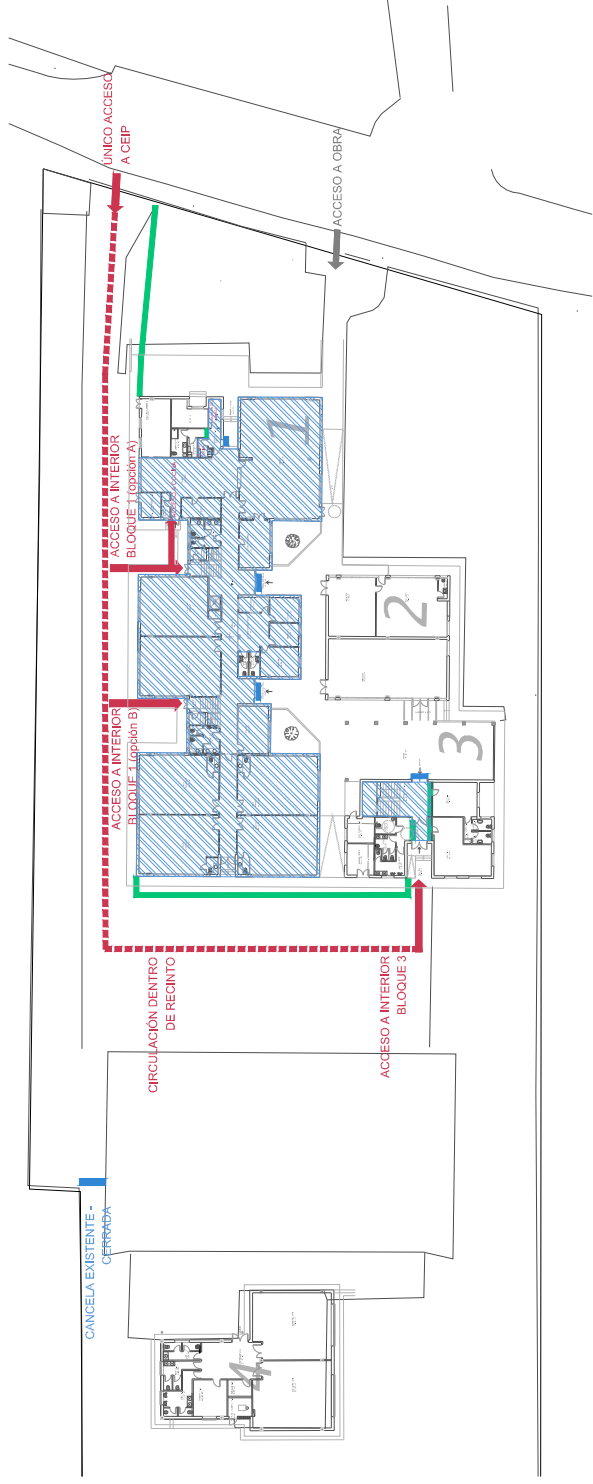

<p>TÍTULO: "REHABILITACIÓN INTEGRAL CEIP CASAS"</p>	<p>AUTOR DEL PLAN DE SEGURIDAD: JOSE ANTONIO SALGADO CAMPO</p>	<p>FECHA: SEPTIEMBRE 2019</p>	<p>ESCALA: SN</p>	<p>PLANO: ANEXO I SEGURIDAD Y SALUD Plano planta</p>	<p>PLANO n.º: Anexo I - Plano 1</p>
---	--	-----------------------------------	-----------------------	--	---