


# CPI VICENTE OTERO VALCÁRCEL

## PLANTA BAIXA

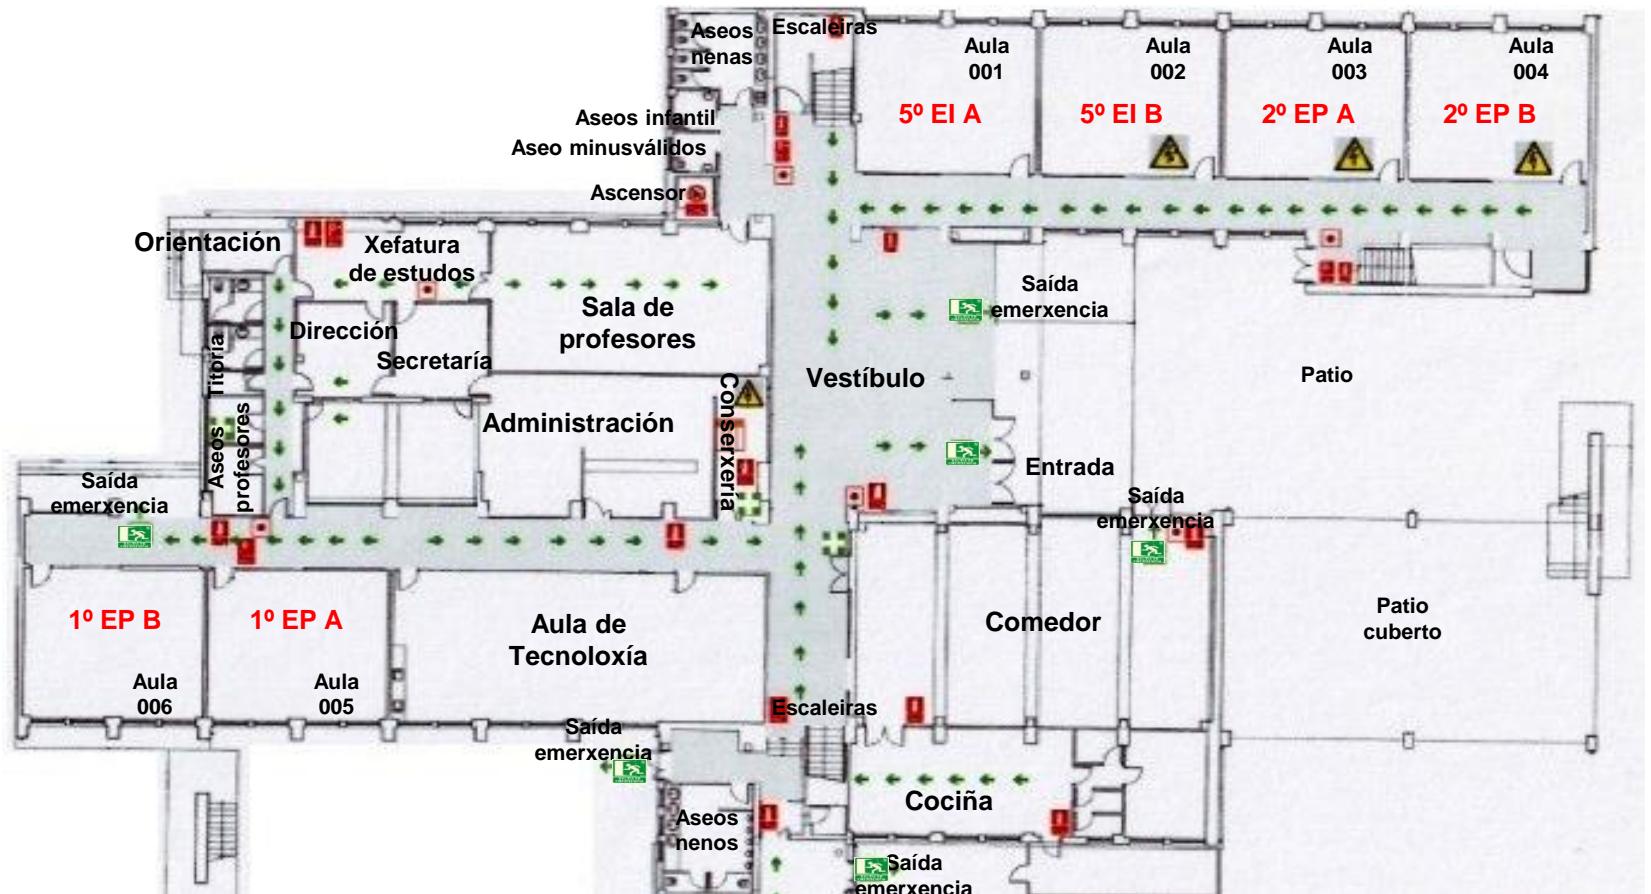

→ Dirección a seguir en caso de evacuación

↗ Saída de emergencia


■ Extintor

▲ Cadros eléctricos

✚ Botiquín de primeiros auxilios


# CPI VICENTE OTERO VALCÁRCEL

## PRIMEIRO ANDAR

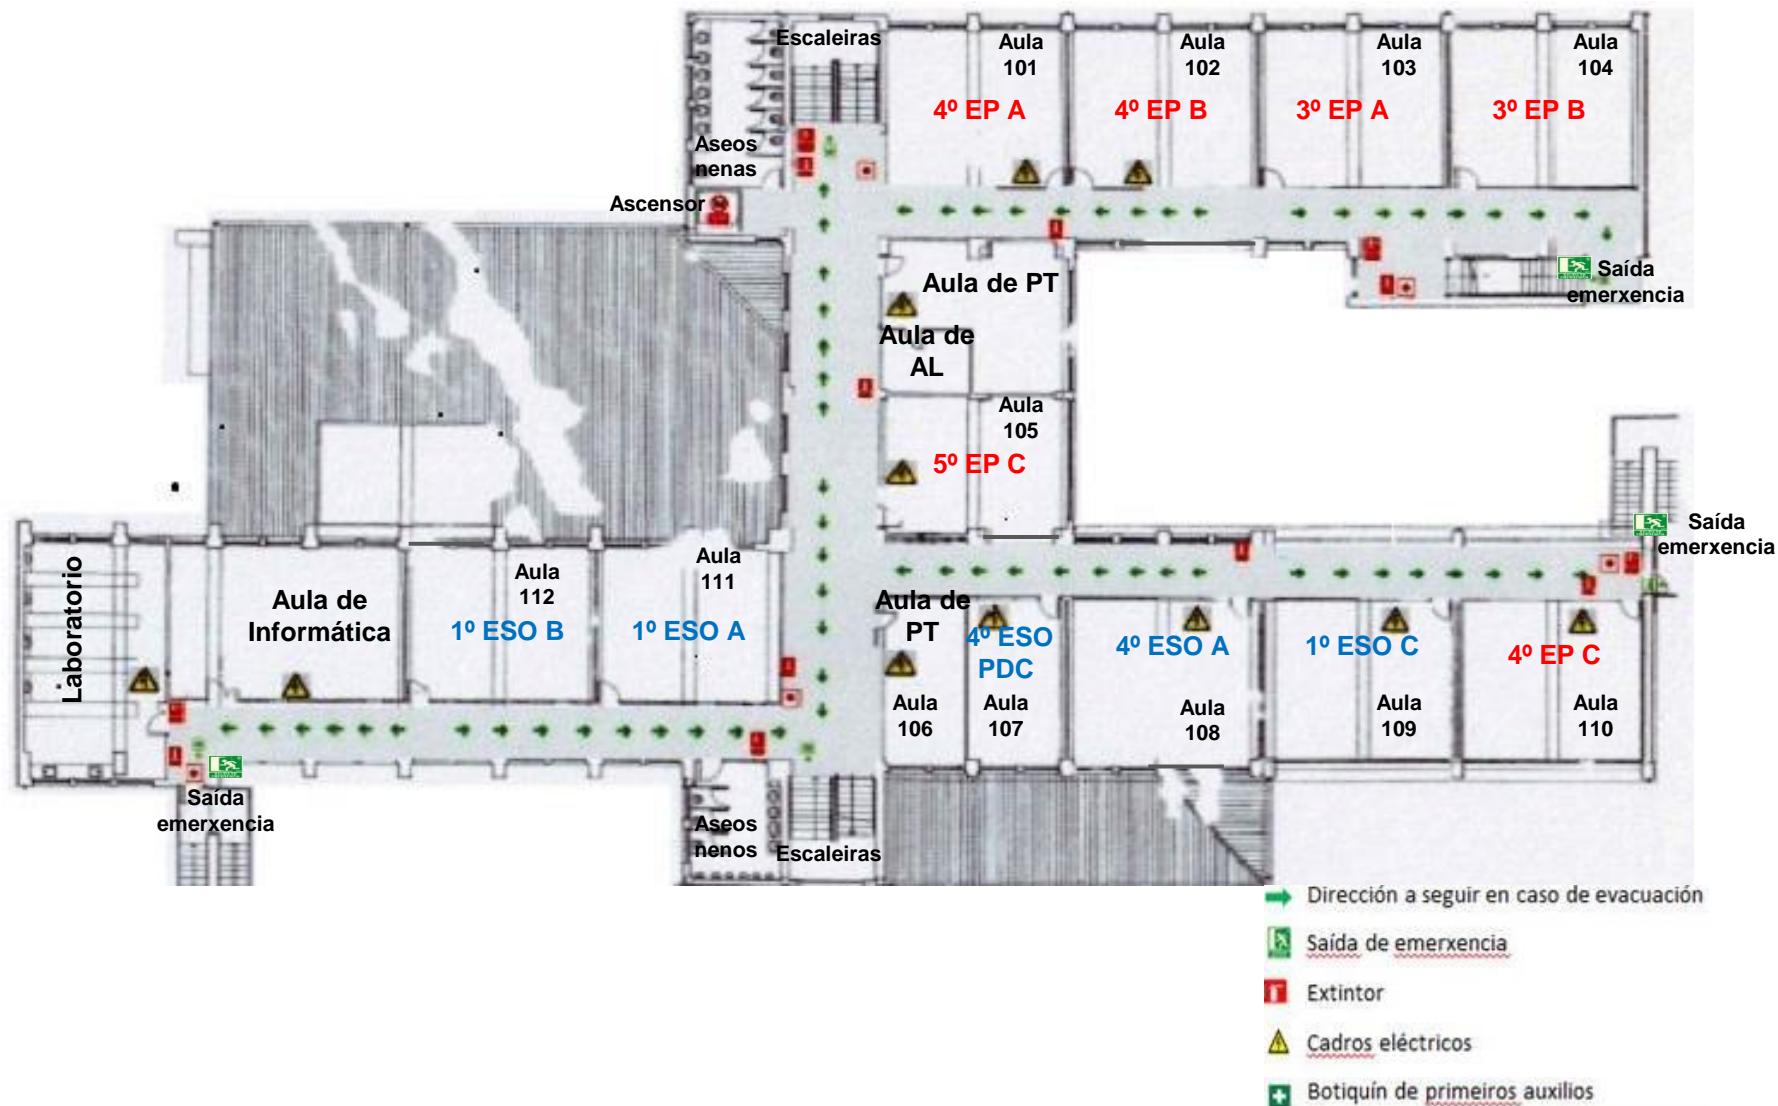

# CPI VICENTE OTERO VALCÁRCEL

## SEGUNDO ANDAR

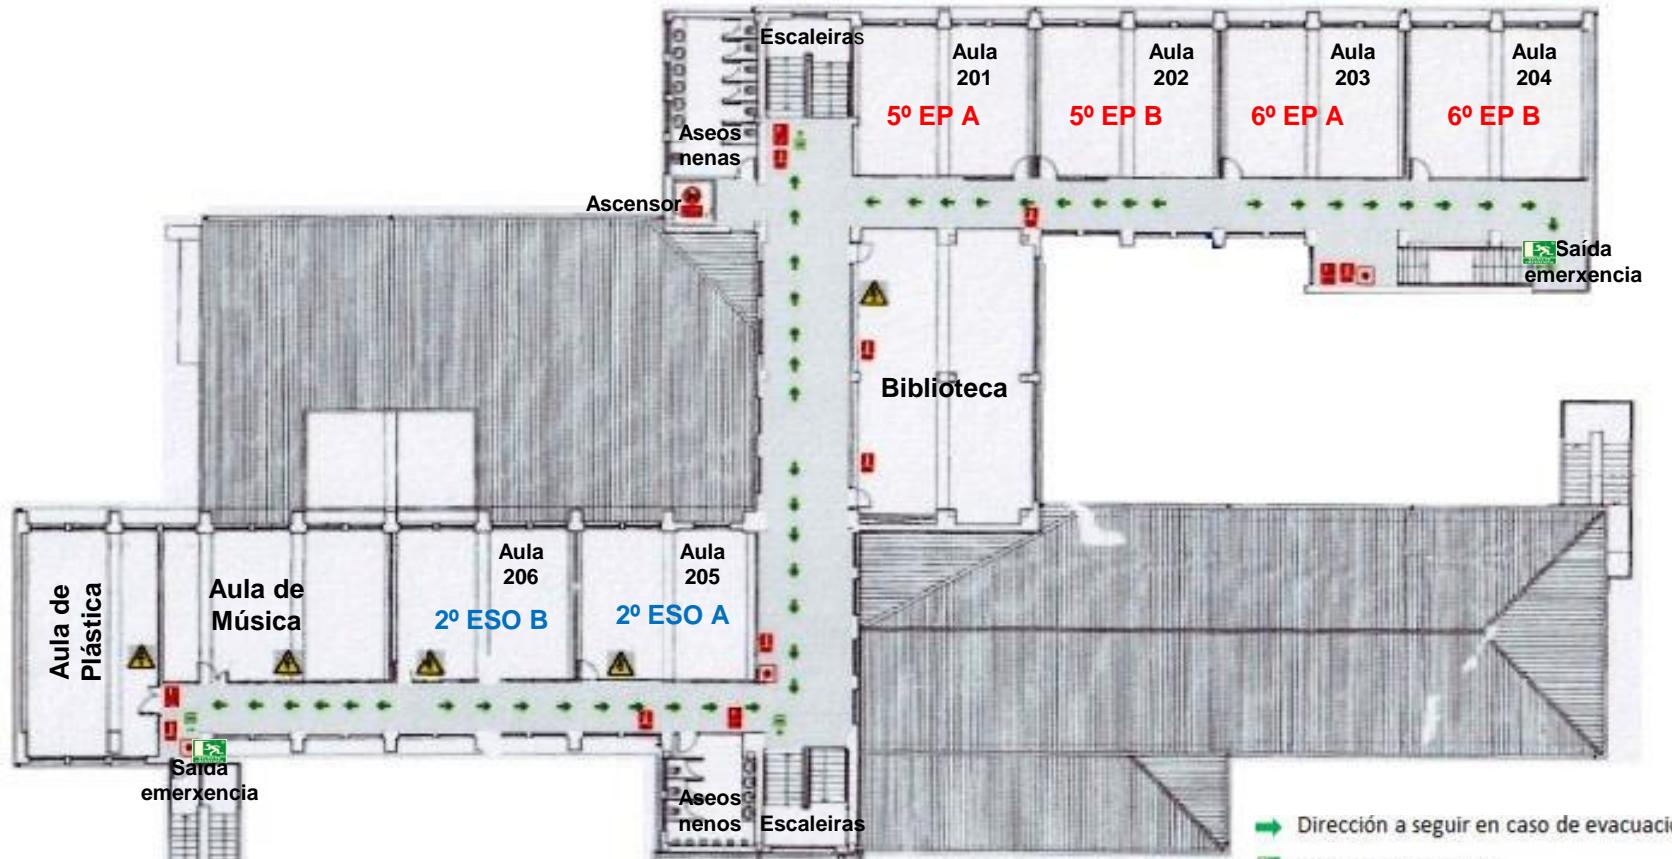

- Dirección a seguir en caso de evacuación
- ▣ Saída de emergencia
- Extintor
- ▲ Cadros eléctricos
- ✚ Botiquín de primeiros auxilios