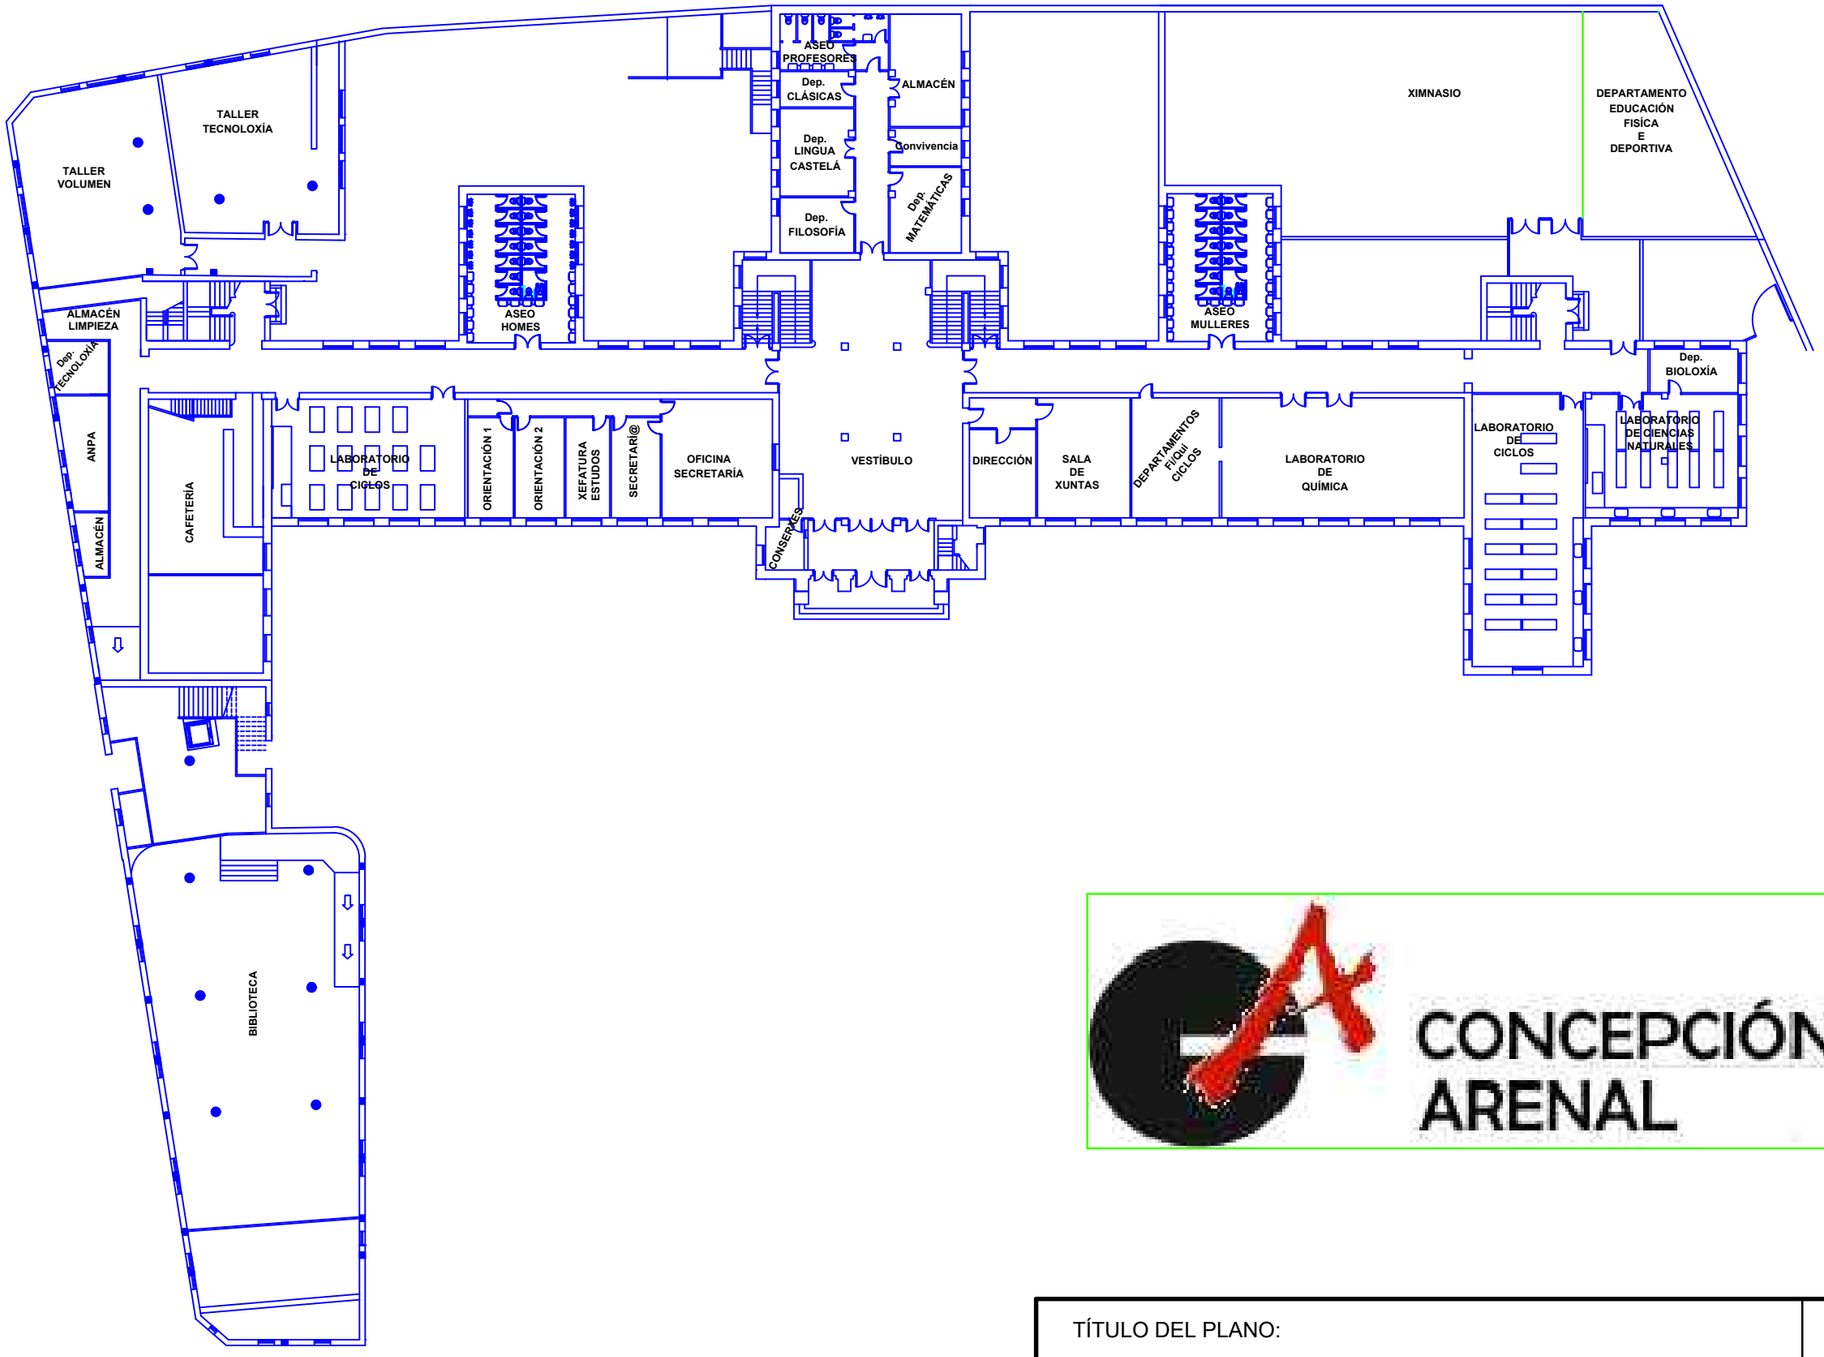

CONCEPCIÓN ARENAL

TÍTULO DEL PLANO: PLANTA BAIXA	FECHA: 2024 - 2025
	ESCALA: 1:400
AUTOR: / FIRMA:	PLANO Nº: 01