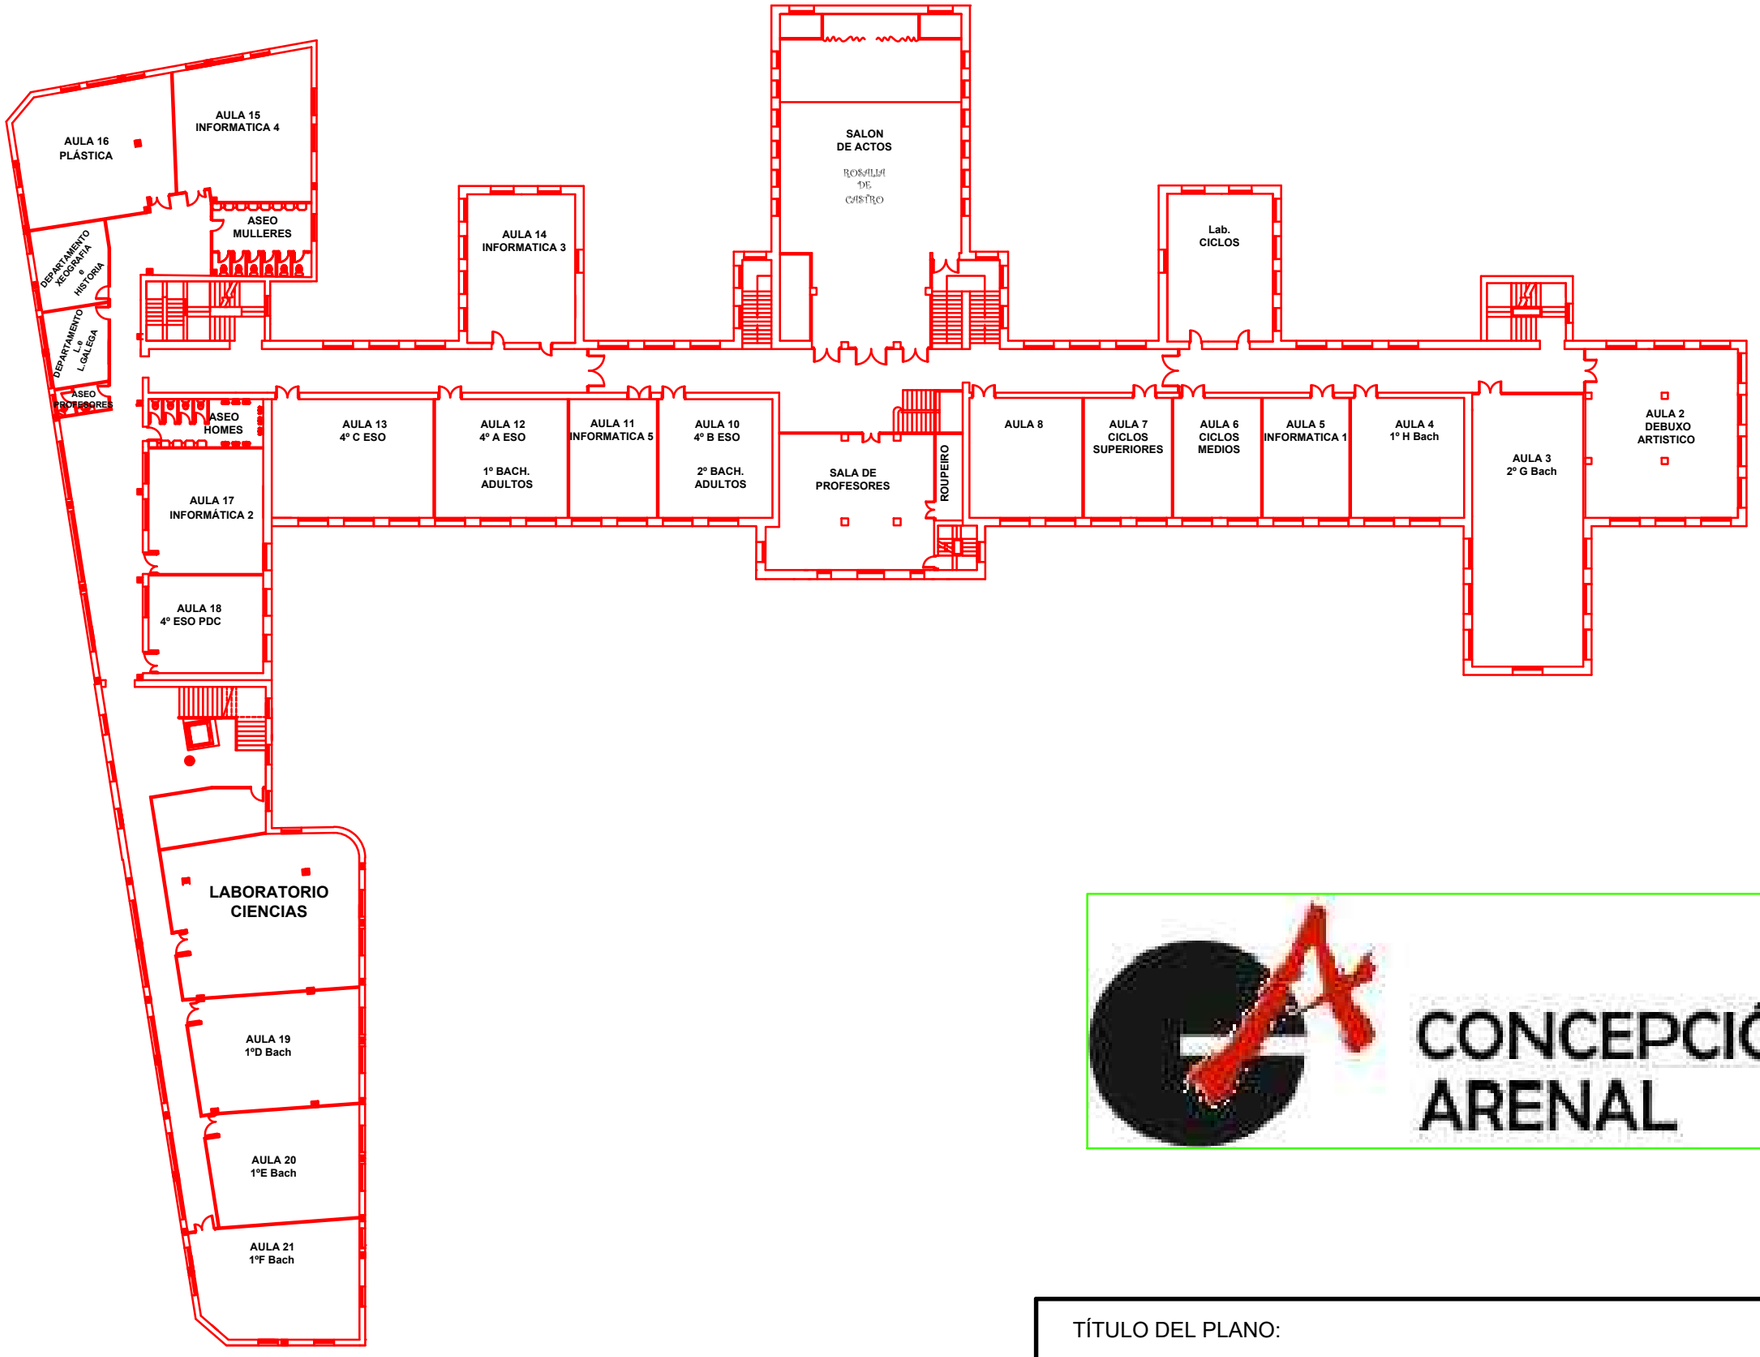

CONCEPCIÓN ARENAL

TÍTULO DEL PLANO: PRIMEIRO ANDAR	FECHA: 2024 - 2025
	ESCALA: 1:400
AUTOR:	FIRMA:
	PLANO Nº: 02