


PLANOS DO CENTRO

Edificio 1 (pranta baixa)



	CURSO	AULA
EDIFICIO 1	ORIENTACIÓN	006
PB	AULA PT	008
	AULA TALLER APOIO DOMICILIARIO	025
	TALLER ATENCIÓN SANITARIA	027
	BIBLIOTECA	003
	TALLER TECNOLOXÍA	007
	CONVIVENCIA	004

Edificio 1 (1º andar)

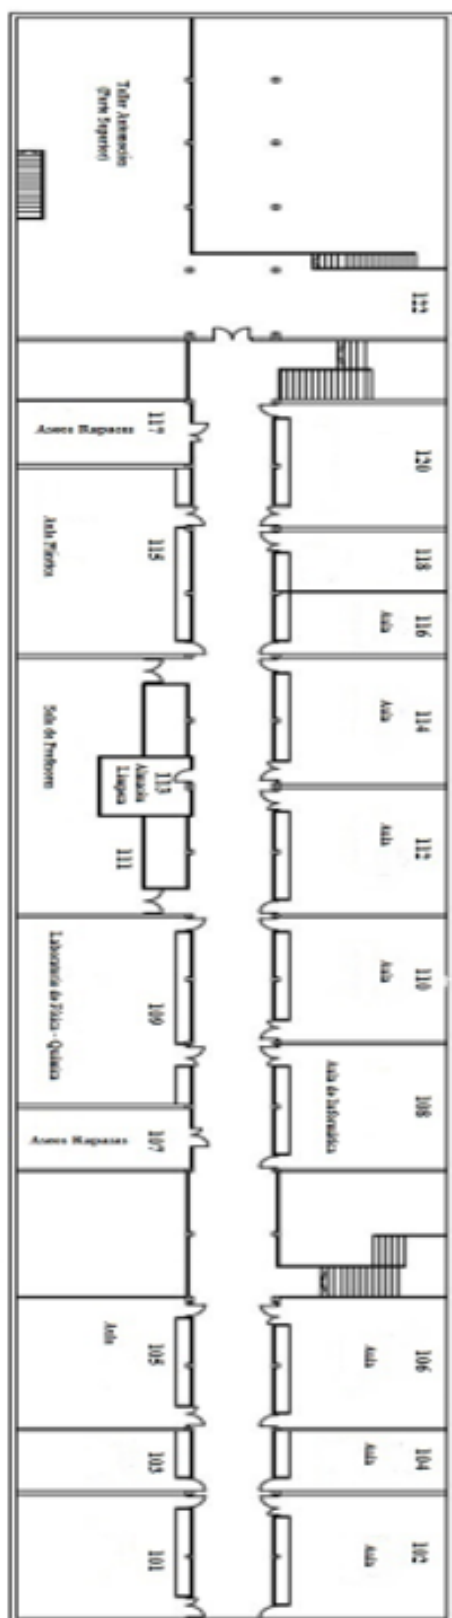


Edificio I - Planta 1

	CURSO	AULA
EDIFICIO 1	1º ESO A	106
1º ANDAR	1º ESO B	102
	2º ESO A	105
	2º ESO B	101
	3º ESO A	120
	3º ESO PDC	118
	4º ESO A	110
	4º ESO B	112
	1º CB MANTEMENTO DE VEHÍCULOS	114
	DESDOBRE	104
	DESDOBRE	116
	LABORATORIO FQ	109
	AULA DEBUXO	115
	AULA INFORMÁTICA	108
	DESDOBRE INFORMÁTICA	103

Edificio 2 (pranta baixa)

Edificio II - Planta B

	CURSO	AULA
EDIFICIO 1	ORIENTACIÓN	006
PB	AULA PT	008
	AULA TALLER APOIO	025
	DOMICILIARIO	
	TALLER ATENCIÓN	027
	SANITARIA	
	BIBLIOTECA	003
	TALLER TECNOLOXÍA	007
	CONVIVENCIA	004

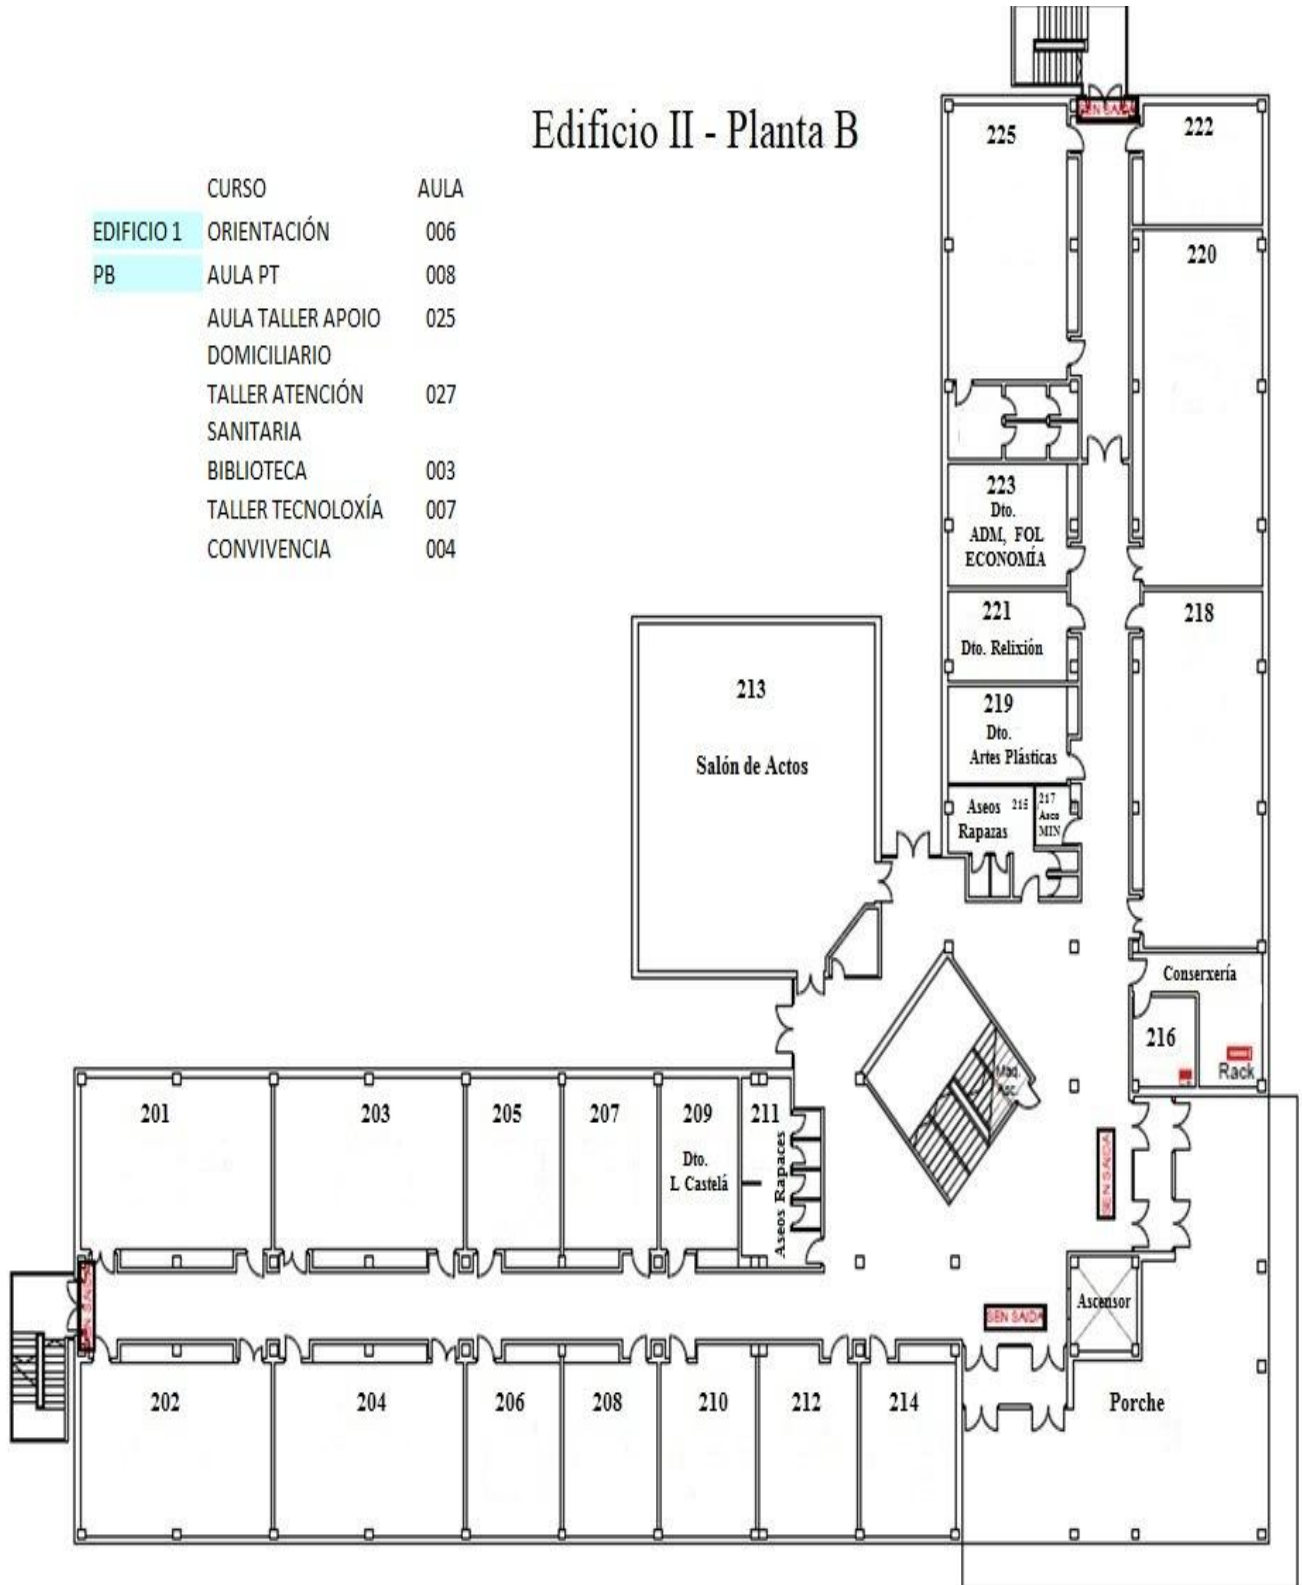

Edificio 2 (1º andar)

	CURSO	AULA
EDIFICIO 2	1º BAC A	305
1º ANDAR	1º BAC B	303
	DESDOBRE	301
	2º BAC A	306
	2º BAC B	304
	DESDOBRE	302
	AULA HUMANIDADES	308
	AULA MÚSICA	325
	LAB. CIENCIAS	318
	LAB. F&Q	316
	AULA INFORMÁTICA	312

Edificio II - Planta 1

